


กองช่าง
องค์การบริหารส่วนตำบลเจดีย์หัก

โครงการปรับปรุงถนนหินคลุก	โครงการ
เรียนคลองสะพาน	
สถานที่ตั้งโครงการ	
พื้นที่ 6 (บริเวณบ้านบางปรกมี คณะพระพันธ์) ตำบลเจดีย์หัก อำเภอเมือง จังหวัดราชบุรี	
แบบแสดง	
รูปตัดภาค	
งานออกแบบสถาปัตยกรรมและวิศวกรรม	
สำรวจ	(นายคงศักดิ์ รัตนบำรุง)
เขียนแบบ	(นายสมภาพ บุญบุญรัตน์)
หัวหน้าฝ่ายออกแบบ	
ตรวจข้อบ	
วิศวกรโยธา	(นายสมภาพ บุญบุญรัตน์)
หัวหน้าฝ่ายก่อสร้างและควบคุมงาน	(นายอนุวัฒน์ คงสวัสดิ์)
ผู้อำนวยการกองช่าง	(นายอนุวัฒน์ คงสวัสดิ์)
หน้ามอบ	
(นายอนุวัฒน์ คงสวัสดิ์) ปลัดองค์การบริหารส่วนตำบลเจดีย์หัก	
อนุมัติ	
(นางสาววิมลสินี สุทธิธรรมราช) นายกองค์การบริหารส่วนตำบลเจดีย์หัก	
เลขที่แบบ	
วันที่อนุมัติ	
แผ่นที่	จำนวนแผ่น
4	6

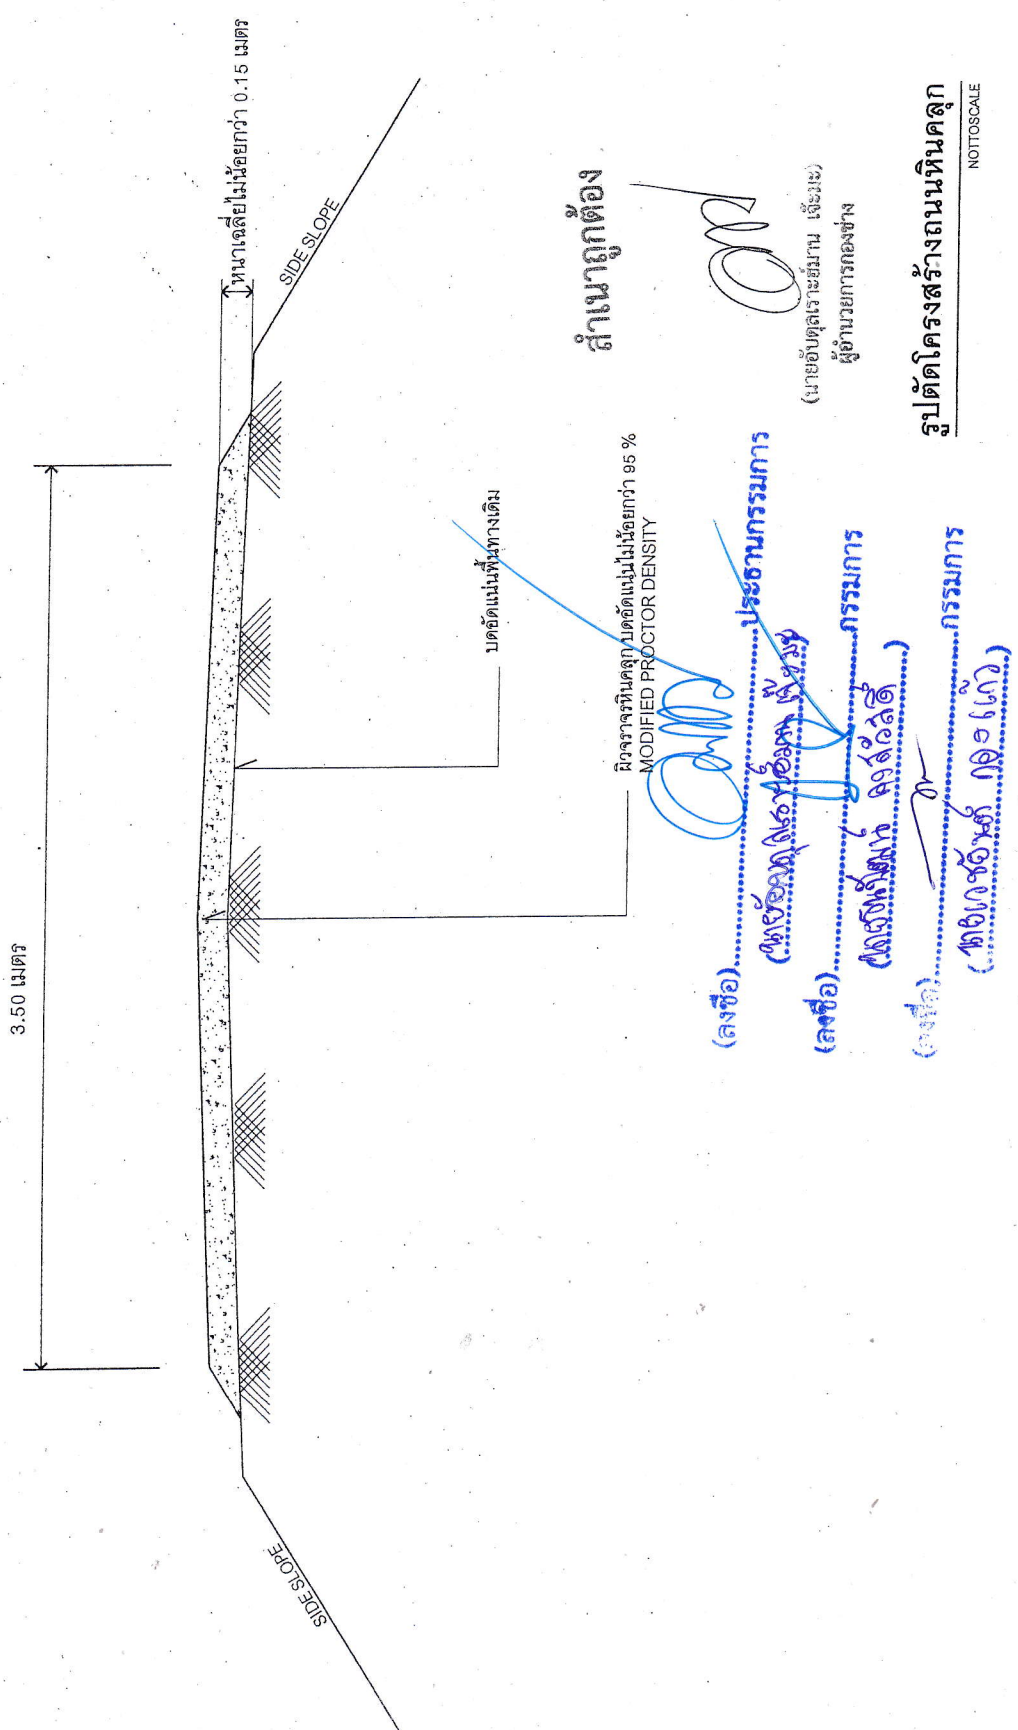

รูปตัดโครงการสร้างถนนหินคลุก
NOTESCALE

